


DETĀLPLĀNOJUMA INŽENIERKOMUNIKĀCIJAS

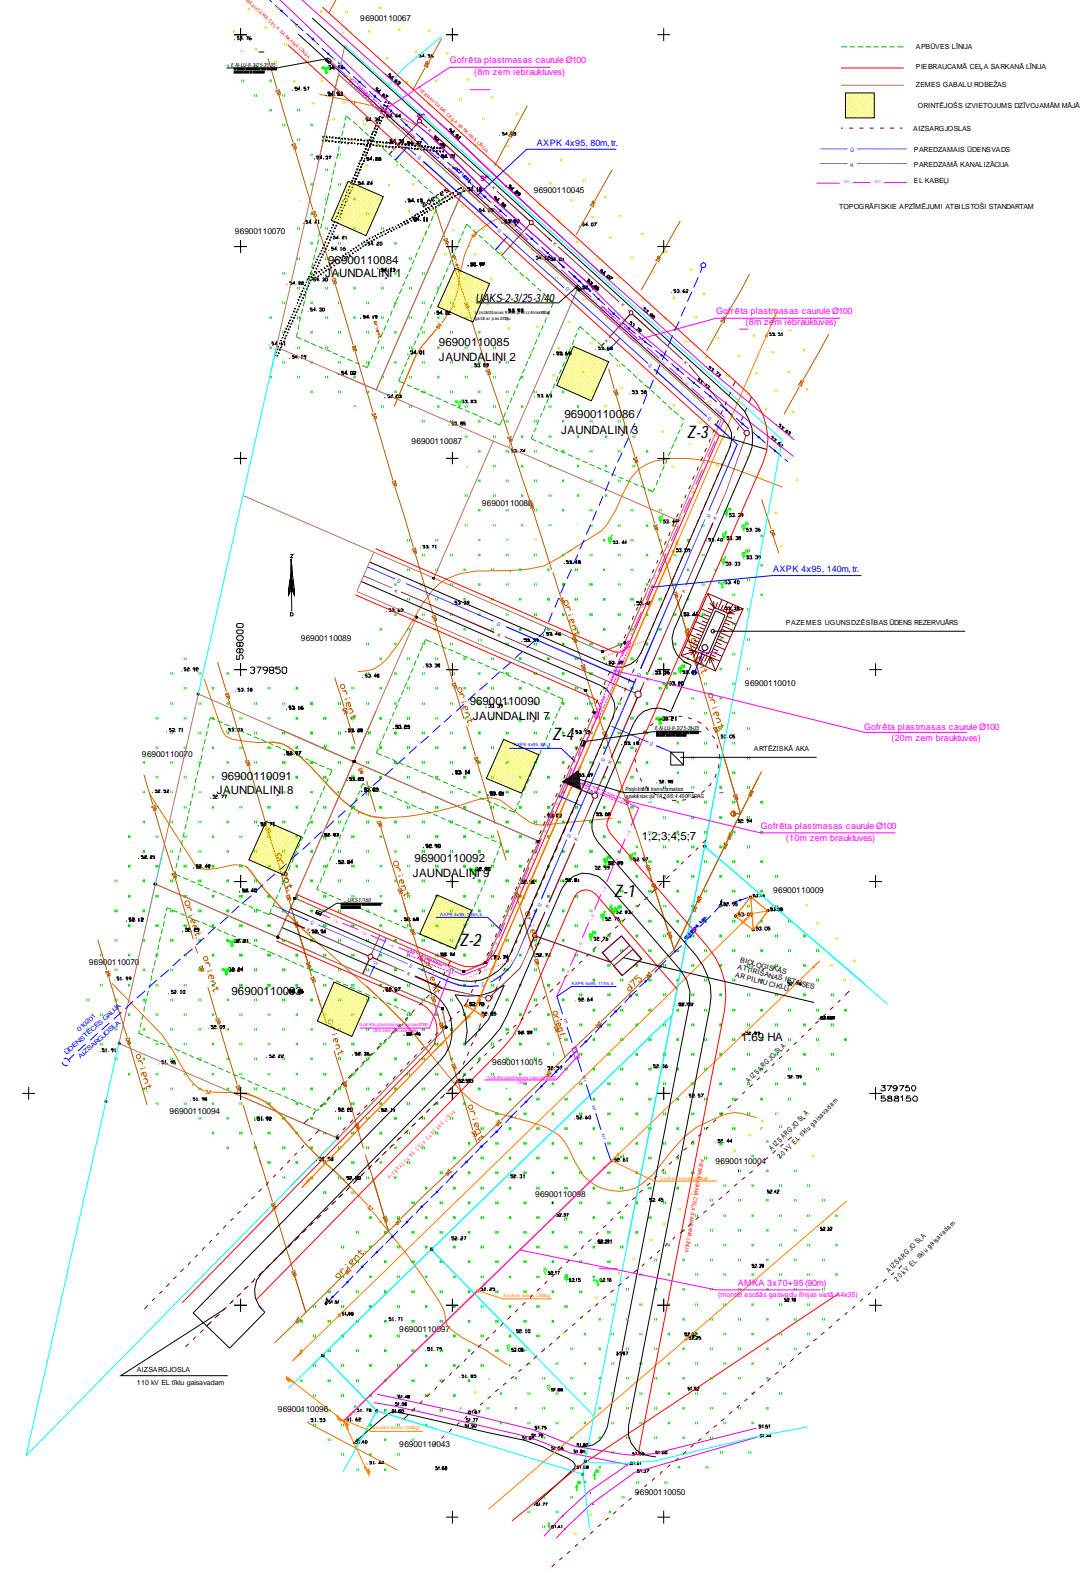

- APBŪVES LĪNĪJA
 - PĪEBRAUCAMĀ CEĻA SARKANĀ LĪNĪJA
 - ZEMES GABALU ROBĒŽAS
 - ORIENTĀCIJĀS IZVIETOJUMS DĒVĒJUMAM MĀJĀM
 - AIZSARGJOSLAS
 - PĀREIZAMĀIS ODENEVAĻS
 - PĀREIZAMĀ KANALĪZĀCIJA
 - EL. KABELU
- TOPOGRĀFISKE APZĪMĒJUMI ATBILSTOŠI STANDARTAM


PROJEKTĒŠANAS BIROJS
 Valmieras pagasts

MAREKS ETMANIS
 PERSONAS KODS 040582 - 11382
 DETĀLPLĀNOJUMS ĪPAŠUMAM "JAUNDALĪNI 1-3",
 "JAUNDALĪNI 7 - 10"
 VALMIERAS PAGASTS, VALMIERAS RAJONS
 TERITORIJAS INŽENIERKOMUNIKĀCIJAS
 UN AIZSARGJOSLAS
 MĒROGS 1 : 1000

Proj. vad.	A. JAUNZEME	Stadija	Lapa	Lapas
Arhīt.	A. JAUNZEME	DET.PL.	3	
			2007	