



TERITORIJAS PAŠREIZĒJĀ IZMANTOŠANA AIZSARGJOSLAS

- PAŠREIZĒJĀS TERITORIJAS APGRŪTINĀJUMI
- JAUNDALĪNI 6**
1-010201 - ŪDENSTECES GAUJA AIZSARGJOSLA
0.0189 HA
 - JAUNDALĪNI 7**
1-010201 - ŪDENSTECES GAUJA AIZSARGJOSLA
0.1146 HA
 - 2-020501 - AIZSARGJOSLA GAR ELEKTRISKO TĪKLU GAISAVADU LĪNĪJU
AR NOMINĀLO SPRIEGUMU 20 KV
0.0655 HA
 - JAUNDALĪNI 3**
1-010201 - ŪDENSTECES GAUJA AIZSARGJOSLA
0.0002 HA
 - 2-020501 - AIZSARGJOSLA GAR ELEKTRISKO TĪKLU GAISAVADU LĪNĪJU
AR NOMINĀLO SPRIEGUMU 20 KV
0.0521 HA
 - JAUNDALĪNI 9**
1-010201 - ŪDENSTECES GAUJA AIZSARGJOSLA
0.1599 HA
 - 2-020501 - AIZSARGJOSLA GAR ELEKTRISKO TĪKLU GAISAVADU LĪNĪJU
AR NOMINĀLO SPRIEGUMU 20 KV
0.0623 HA
 - JAUNDALĪNI 10**
1-010201 - ŪDENSTECES GAUJA AIZSARGJOSLA
0.2282 HA
 - 2-020501 - AIZSARGJOSLA GAR ELEKTRISKO TĪKLU GAISAVADU LĪNĪJU
AR NOMINĀLO SPRIEGUMU 20 KV
0.0721 HA
 - MAZSĪKALNI**
1-010201 - ŪDENSTECES GAUJA AIZSARGJOSLA
1.13 HA
 - 2-020501 - AIZSARGJOSLA GAR ELEKTRISKO TĪKLU GAISAVADU LĪNĪJU
AR NOMINĀLO SPRIEGUMU 20 KV
0.73 HA
 - 3-020501 - AIZSARGJOSLA GAR ELEKTRISKO TĪKLU GAISAVADU LĪNĪJU
AR NOMINĀLO SPRIEGUMU 110 KV
0.55 HA
 - 4-020501 - AIZSARGJOSLA GAR ELEKTRISKO TĪKLU GAISAVADU LĪNĪJU
AR NOMINĀLO SPRIEGUMU 0.4 KV
0.07 HA
 - 5-020801 - AIZSARGJOSLA GAR GĀZES VADU
0.02 HA
 - 6-020501 - AIZSARGJOSLA GAR ELEKTRISKO TĪKLU GAISAVADU LĪNĪJU
AR NOMINĀLO SPRIEGUMU 20 KV
0.03 HA
 - 7-050203 - SERVITŪTS - TIESĪBA UZ BRAUCAMO CEĻU
0.001 HA
 - 8-050203 - SERVITŪTS - TIESĪBA UZ BRAUCAMO CEĻU
0.006 HA
 - 9-050203 - SERVITŪTS - TIESĪBA UZ BRAUCAMO CEĻU
0.02 HA
 - BRĪVIEŠI 2**
3-020501 - AIZSARGJOSLA GAR ELEKTRISKO TĪKLU GAISAVADU LĪNĪJU
AR NOMINĀLO SPRIEGUMU 110 KV
0.14 HA
 - 10-020501 - AIZSARGJOSLA GAR ELEKTRISKO TĪKLU GAISAVADU LĪNĪJU
AR NOMINĀLO SPRIEGUMU 0.4 KV
0.06 HA
 - 11-020801 - AIZSARGJOSLA GAR GĀZES VADU
0.25 HA
 - 12-020501 - AIZSARGJOSLA GAR ELEKTRISKO TĪKLU GAISAVADU LĪNĪJU
AR NOMINĀLO SPRIEGUMU 20 KV
0.46 HA

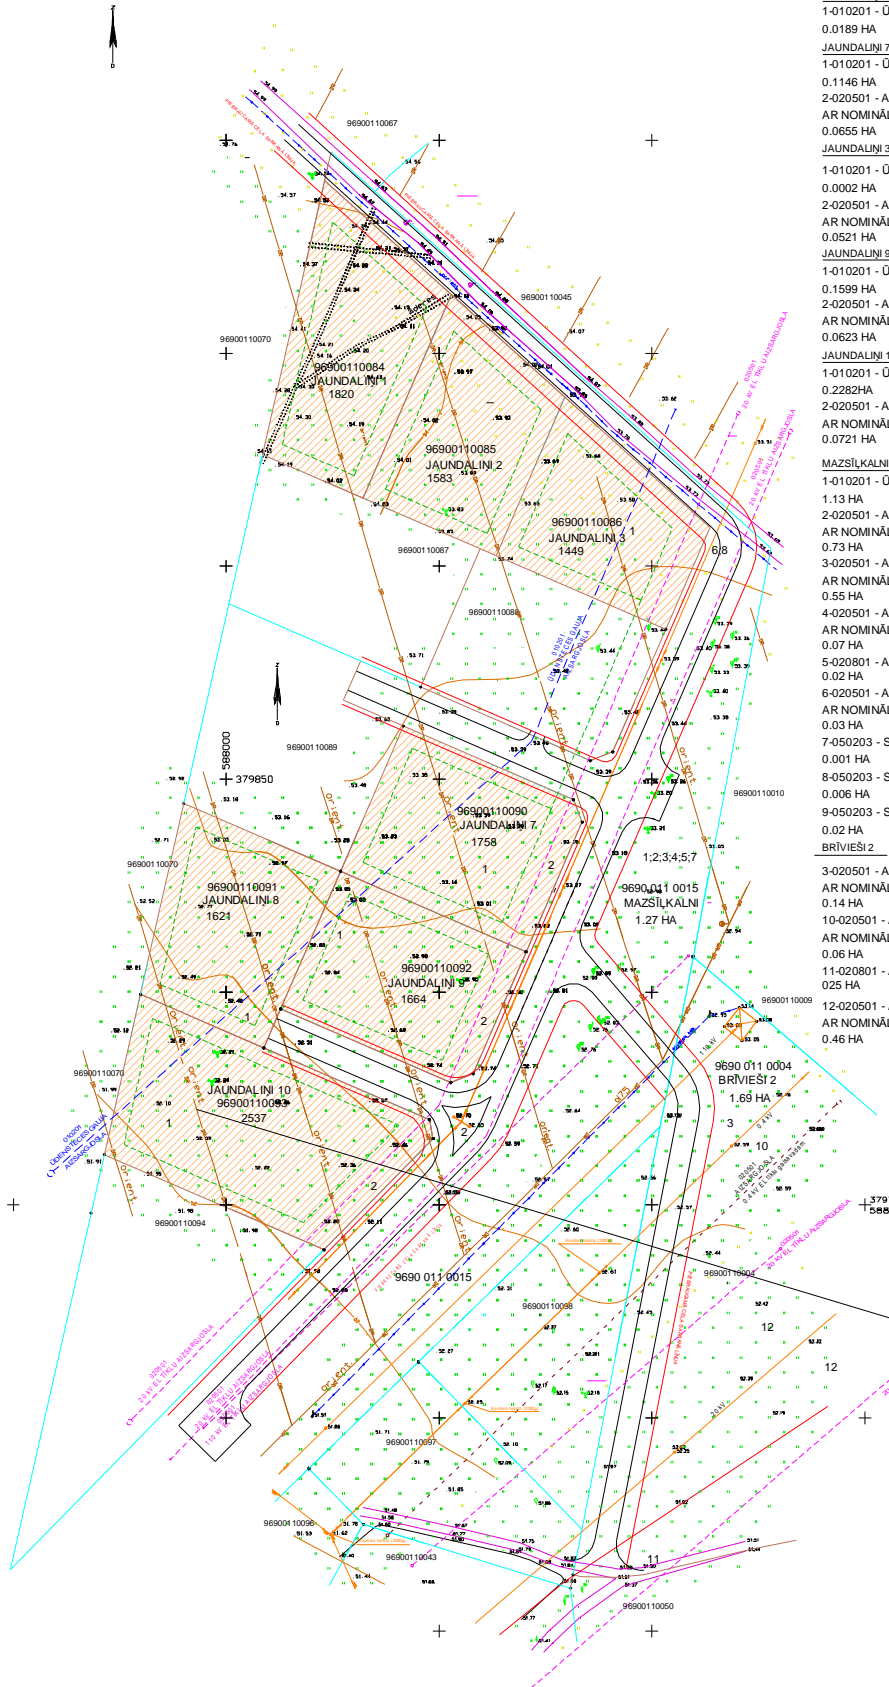

MELIORĒTĀ LAUKSAIMNIECĪBĀ IZMANTOJAMĀ ZEME
 ZEMES (PAŠĀJU) PAŠREIZĒJĀS ROBEŽAS
 CEĻU SERVITŪTI
 AIZSARGJOSLA
 PIEBRAUCAMĀ CEĻA SARKANĀ LĪNĪJA
 TOPOGRĀFISKIE APZĒMĒJUMI ATBILS TOŠI STANDARTAM

 PROJEKTEŠANAS BIROJS Valmieras iela 2, Valmieras pagasts		MAREKS ETMANIS PERSONAS KODS 940582-11352		
PROJ. VAD. A.JAUNZEME ARHIT. A.JAUNZEME		DETĀLPLĀNOJUMS ĪPAŠUMAM "JAUNDALĪNI 1-3". "JAUNDALĪNI 7-10". VALMIERAS PAGASTS, VALMIERAS RAJONS TERITORIJAS PAŠREIZĒJĀ IZMANTOŠANA		
		Stadija	Lapa	Lapas
		DET.PL.	1	
		2007		
MĒROGS 1:1000				