


PLĀNĀ IZMANTOTIE APZĪMĒJUMI

	Detālpilnojumā teritorijas robeža
	Lauku apbūves teritorija (DzL)
	Tehniskās apbūves teritorija (T)
	Tehnisko līnijbūvju teritorija
	Plānojamā zemesgabala "Lejasplāti" robeža
	Blakus esošā zemesgabala robeža
	Plānotā zemesgabala robeža
	Plānotā zemesgabala Nr.
	Plānotā zemesgabala platība
	Plānotā sarkanā līnija
	Sarkanās līnijas lūzuma punkts (Nr.)
	Plānotā būvalde
	Plānotā apbūves līnija
	Plānotā apbūves izveļošanas zona
	Plānotā iela ar ievu
	Ielas šķērsgriezums

Teritorijas plānotās izmantošanas aprakstu skatīt Paskaidrojuma raksta 1.3. punktā "Detālpilnojumā risinājumu apraksts un pamatojums". Prasības teritoriju izmantošanai III daļā Teritorijas izmantošanas un apbūves noteikumi.

SARKANO LĪNIJU ROBEŽKOORDINĀTAS LKS - 92 SISTĒMĀ

Nr.	X	Y	Nr.	X	Y
1	380192,56	588158,75	12	380187,53	588223,65
2	380189,15	588188,59	13	380187,55	588275,14
3	380187,94	588203,66	14	380185,12	588288,63
4	380192,53	588208,55	15	380184,63	588297,56
5	380248,95	588207,50	16	380172,49	588299,77
6	380253,86	588202,41	17	380173,18	588287,23
7	380268,85	588202,13	18	380175,58	588273,91
8	380269,23	588222,12	19	380175,55	588216,26
9	380254,23	588222,40	20	380175,94	588203,06
10	380249,14	588217,50	21	380177,21	588187,30
11	380192,52	588218,56	22	380180,54	588158,15

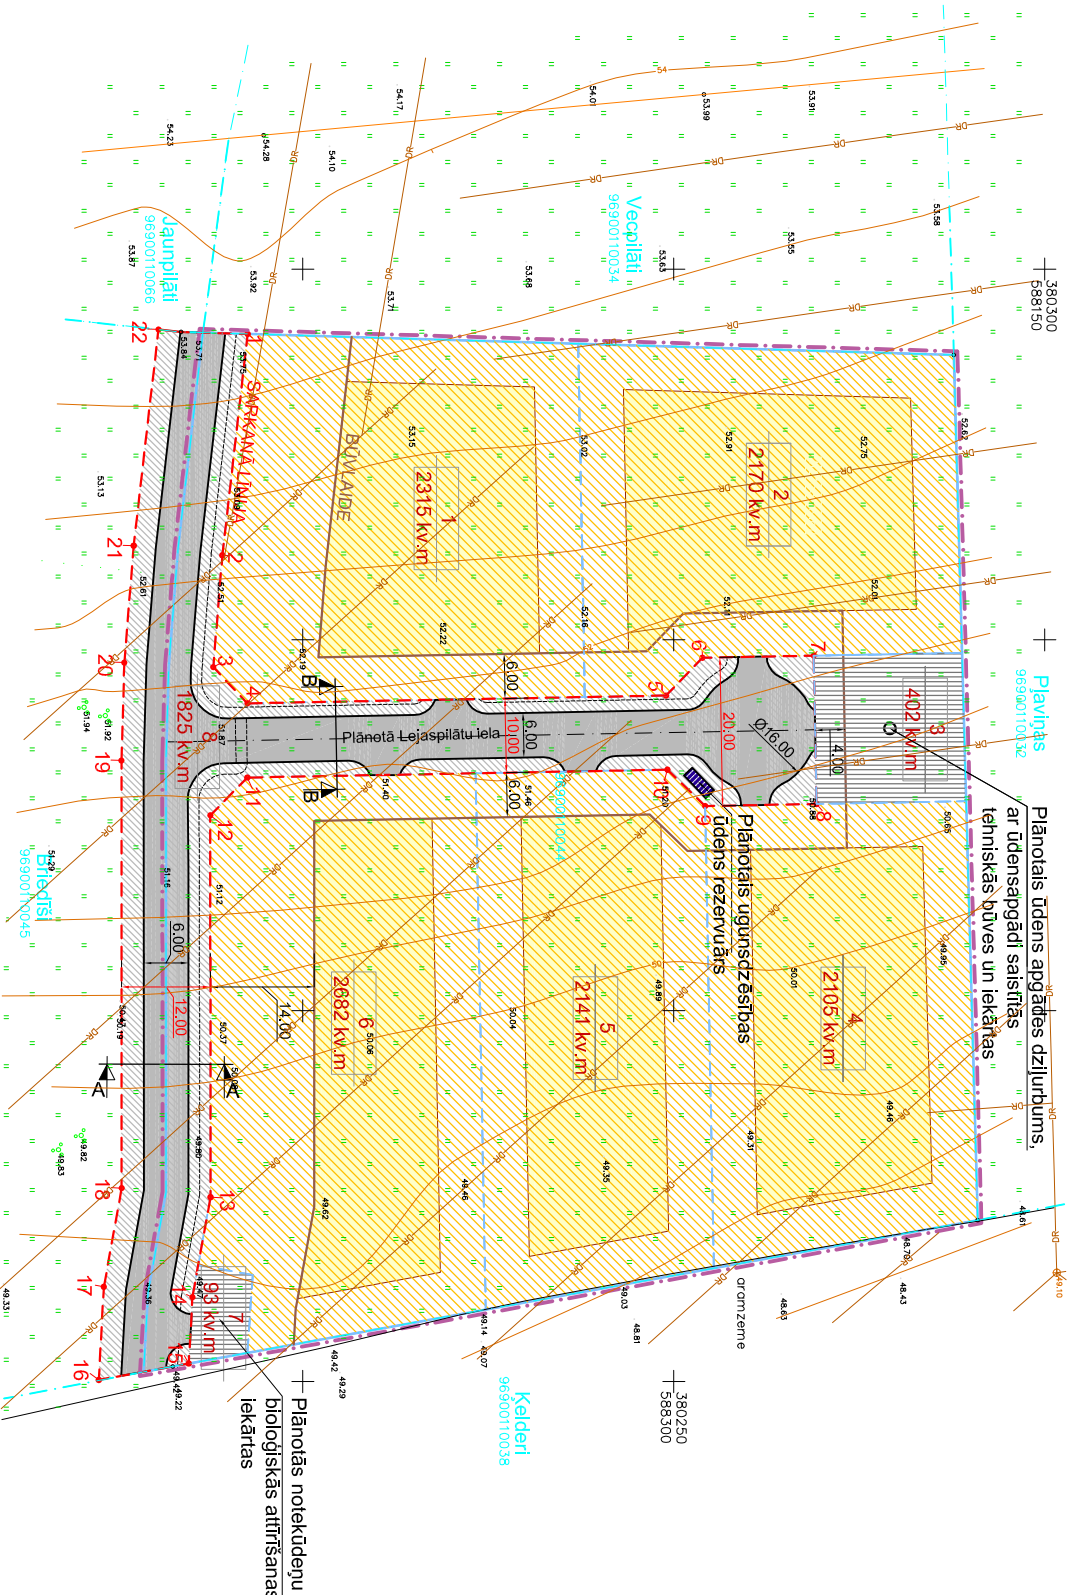

ZEMEGABALU PLĀNOTĀ ADRESĀCIJA UN GALVENIE RĀDITĀJI

Z.g. Nr.	Plānotā adrese	Platība	Zemesgabala plānotā izmantošana	Zona apbūves izveļošanai
1	Lejasplāti 1	2315 kv.m	Lauku apbūves teritorija (DzL)	1008 kv.m
2	Lejasplāti 3	2170 kv.m	Lauku apbūves teritorija (DzL)	1165 kv.m
3	Ūdens urbums "Lejasplāti"	402 kv.m	Tehniskās apbūves teritorija (T)	-
4	Lejasplāti 6	2105 kv.m	-	1109 kv.m
5	Lejasplāti 4	2141 kv.m	Lauku apbūves teritorija (DzL)	1087 kv.m
6	Lejasplāti 2	2882 kv.m	-	1044 kv.m
7	Bioloģiskās attīrīšanas iekārtas "Lejasplāti"	93 kv.m	Tehniskās apbūves teritorija (T)	-
8	Koplietošanas iela	1825 kv.m	Ceļi un ielas	-

PIEZĪMES

- LKS -92 Latvijas koordinātu sistēma
1977. gada Baltilas augstumu sistēma
- Topogrāfiskās pamatnes precizitāte 1:500



DETĀLPLĀNOJUMS			
zemes īpašumam "Lejasplāti", Valmieras pagastā			
TERITORIJAS PLĀNOTĀ (ATĻAUTĀ) IZMANTOŠANA		LKS -92 koordinātu sistēma	Baltilas augstumu sistēma
Direktors	A. Apinis	Lapa	Laps
Plānotāja	L. Site	Mērogs	Mērogs
		17	1
			1:1000

SIA "VIDZEMES MĒRĒNIKUS"			
Garā iela 7, Valmierā			
Licence Nr. 104			