


# TERITORIJAS PLĀNOTĀ ( ATĪ AUTĀ ) IZMANTOĢANA

56.64 96900040019 56.54

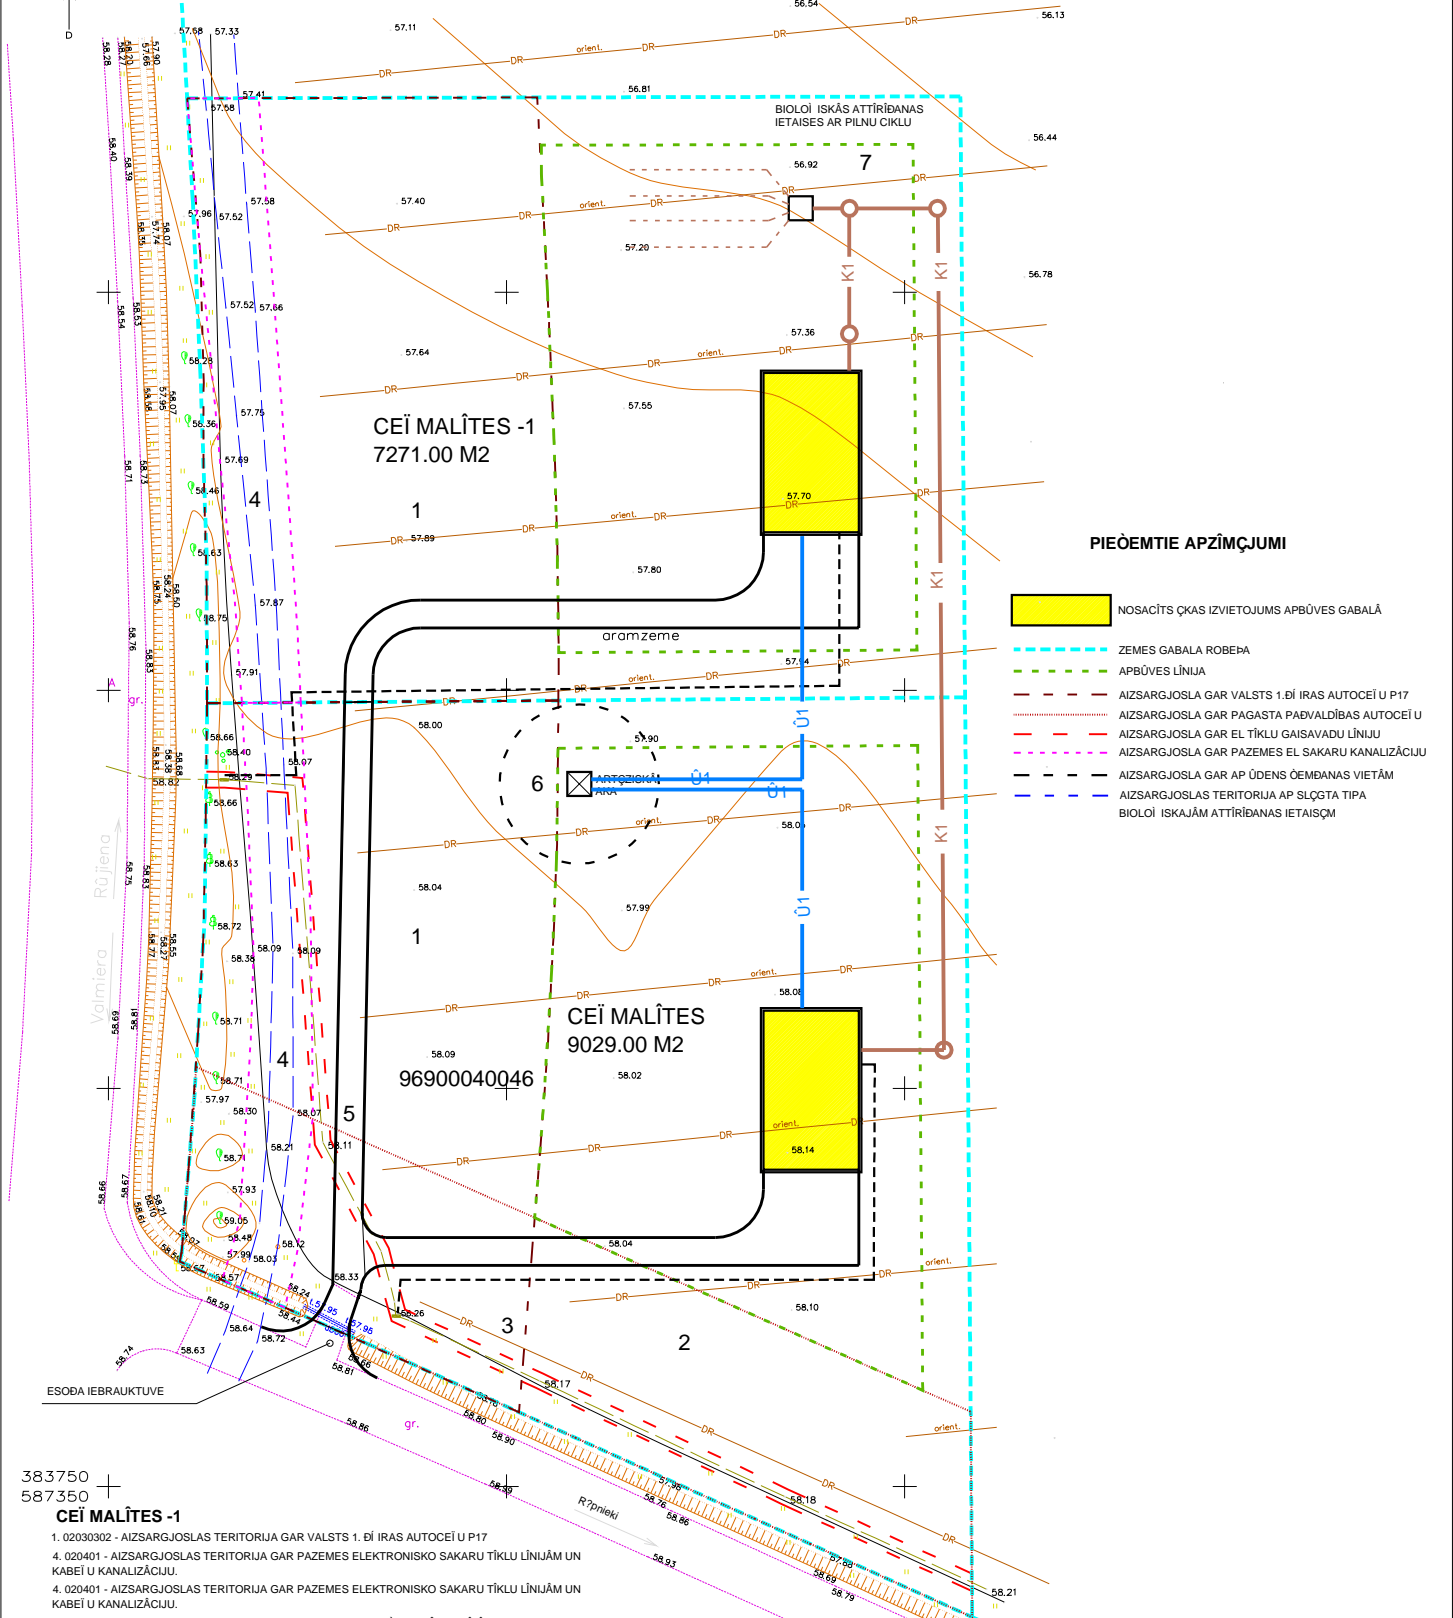

## PIEŒEMTIE APZĪMĀJUMI

- NOSACĪTS ĶĶAS IZVIETOJUMS APBŪVES GABALĀ
- ZEMES GABALA ROBEŽA
- APBŪVES LĪNIJA
- AIZSARGJOSLA GAR VALSTS 1.ĒĪ IRAS AUTOCEĪ U P17
- AIZSARGJOSLA GAR PAGASTA PADVALDĪBAS AUTOCEĪ U
- AIZSARGJOSLA GAR EL TĪKLU GAISSAVĀDU LĪNIJU
- AIZSARGJOSLA GAR PAZEMES EL SAKARU KANALIZĀCIJU
- AIZSARGJOSLA GAR AP ŪDENS ŒEMBANAS VIETĀM
- AIZSARGJOSLAS TERITORĪJA AP SLĒGTĀ TĪPA BIOLŌĪ ISKAJĀM ATTĪRĪBANAS IETAISĀM

383750 +  
587350

### CEĪ MALĪTES -1

1. 02030302 - AIZSARGJOSLAS TERITORĪJA GAR VALSTS 1. ĒĪ IRAS AUTOCEĪ U P17
4. 020401 - AIZSARGJOSLAS TERITORĪJA GAR PAZEMES ELEKTRONISKO SAKARU TĪKLU LĪNIJĀM UN KABĒĪ U KANALIZĀCIJU
4. 020401 - AIZSARGJOSLAS TERITORĪJA GAR PAZEMES ELEKTRONISKO SAKARU TĪKLU LĪNIJĀM UN KABĒĪ U KANALIZĀCIJU
7. 060607 - AIZSARGJOSLAS TERITORĪJA AP SLĒGTĀ TĪPA BIOLŌĪ ISKAJĀM ATTĪRĪBANAS IETAISĀM

### CEĪ MALĪTES

1. 02030302 - AIZSARGJOSLAS TERITORĪJA GAR VALSTS 1. ĒĪ IRAS AUTOCEĪ U P17
2. 02030303 - AIZSARGJOSLAS TERITORĪJA GAR VALMIERAS PAGASTA PADVALDĪBAS AUTOCEĪ U
3. 02050101 - AIZSARGJOSLAS TERITORĪJA GAR ELEKTRISKO TĪKLU GAISSAVĀDU LĪNIJU ARPUS PILSĒTĀM UN CIEMIEM LĪDZ 20 KILOVOLTIEM.
4. 020401 - AIZSARGJOSLAS TERITORĪJA GAR PAZEMES ELEKTRONISKO SAKARU TĪKLU LĪNIJĀM UN KABĒĪ U KANALIZĀCIJU.
5. 050203 - CEĪ A SERVIŪTĪS - TIESĪSĪA UZ BRAUCAMO CEĪ U
6. 0109 - AIZSARGJOSLA GAR ŪDENS ŒEMBANAS VIETĀ (ARTĶZISKAIS URBUMS)

### PIEZĪMES

1. LKS - 92 koordinātu sistēma.
2. Baltijas augstumu sistēma.
3. UzmcĪrĪšana veikta 2007. gada septembrĪ.
4. Inženiertehniskās komunikācijas daļĪji apsektas dabā un salīdzinātas apkāpjojĪdās organizācijās.
5. Kadastra informācija atbilst VZD kadastra kartei.

**PROJEKTĒŠANAS BIROJS**  
**SCO CENTRS**

PROJEKT.	A.JAUNZEME			
----------	------------	--	--	--

PasūtĪtājs: <b>AVIS BALODIS</b> PERSONAS KODS 110875 - 12002	<b>GP</b>		
DETĀLPĻĀNOJUMS ĪPADUMĀM "CEĪ MALĪTES" KADAISTRA Nr. 9690 004 0046 "CEĪ MALĪTE" VALMIERAS PAGASTS, VALMIERAS RAJONS	Stadija D.PL.	Lapa 2	Lapas 2008
TERITORIJAS PLĀNOTĀ ( ATĪ AUTĀ ) IZMANTOĢANA AIZSARGJOSLAS INĒNIERKOMUNIKĀCIJAS			