



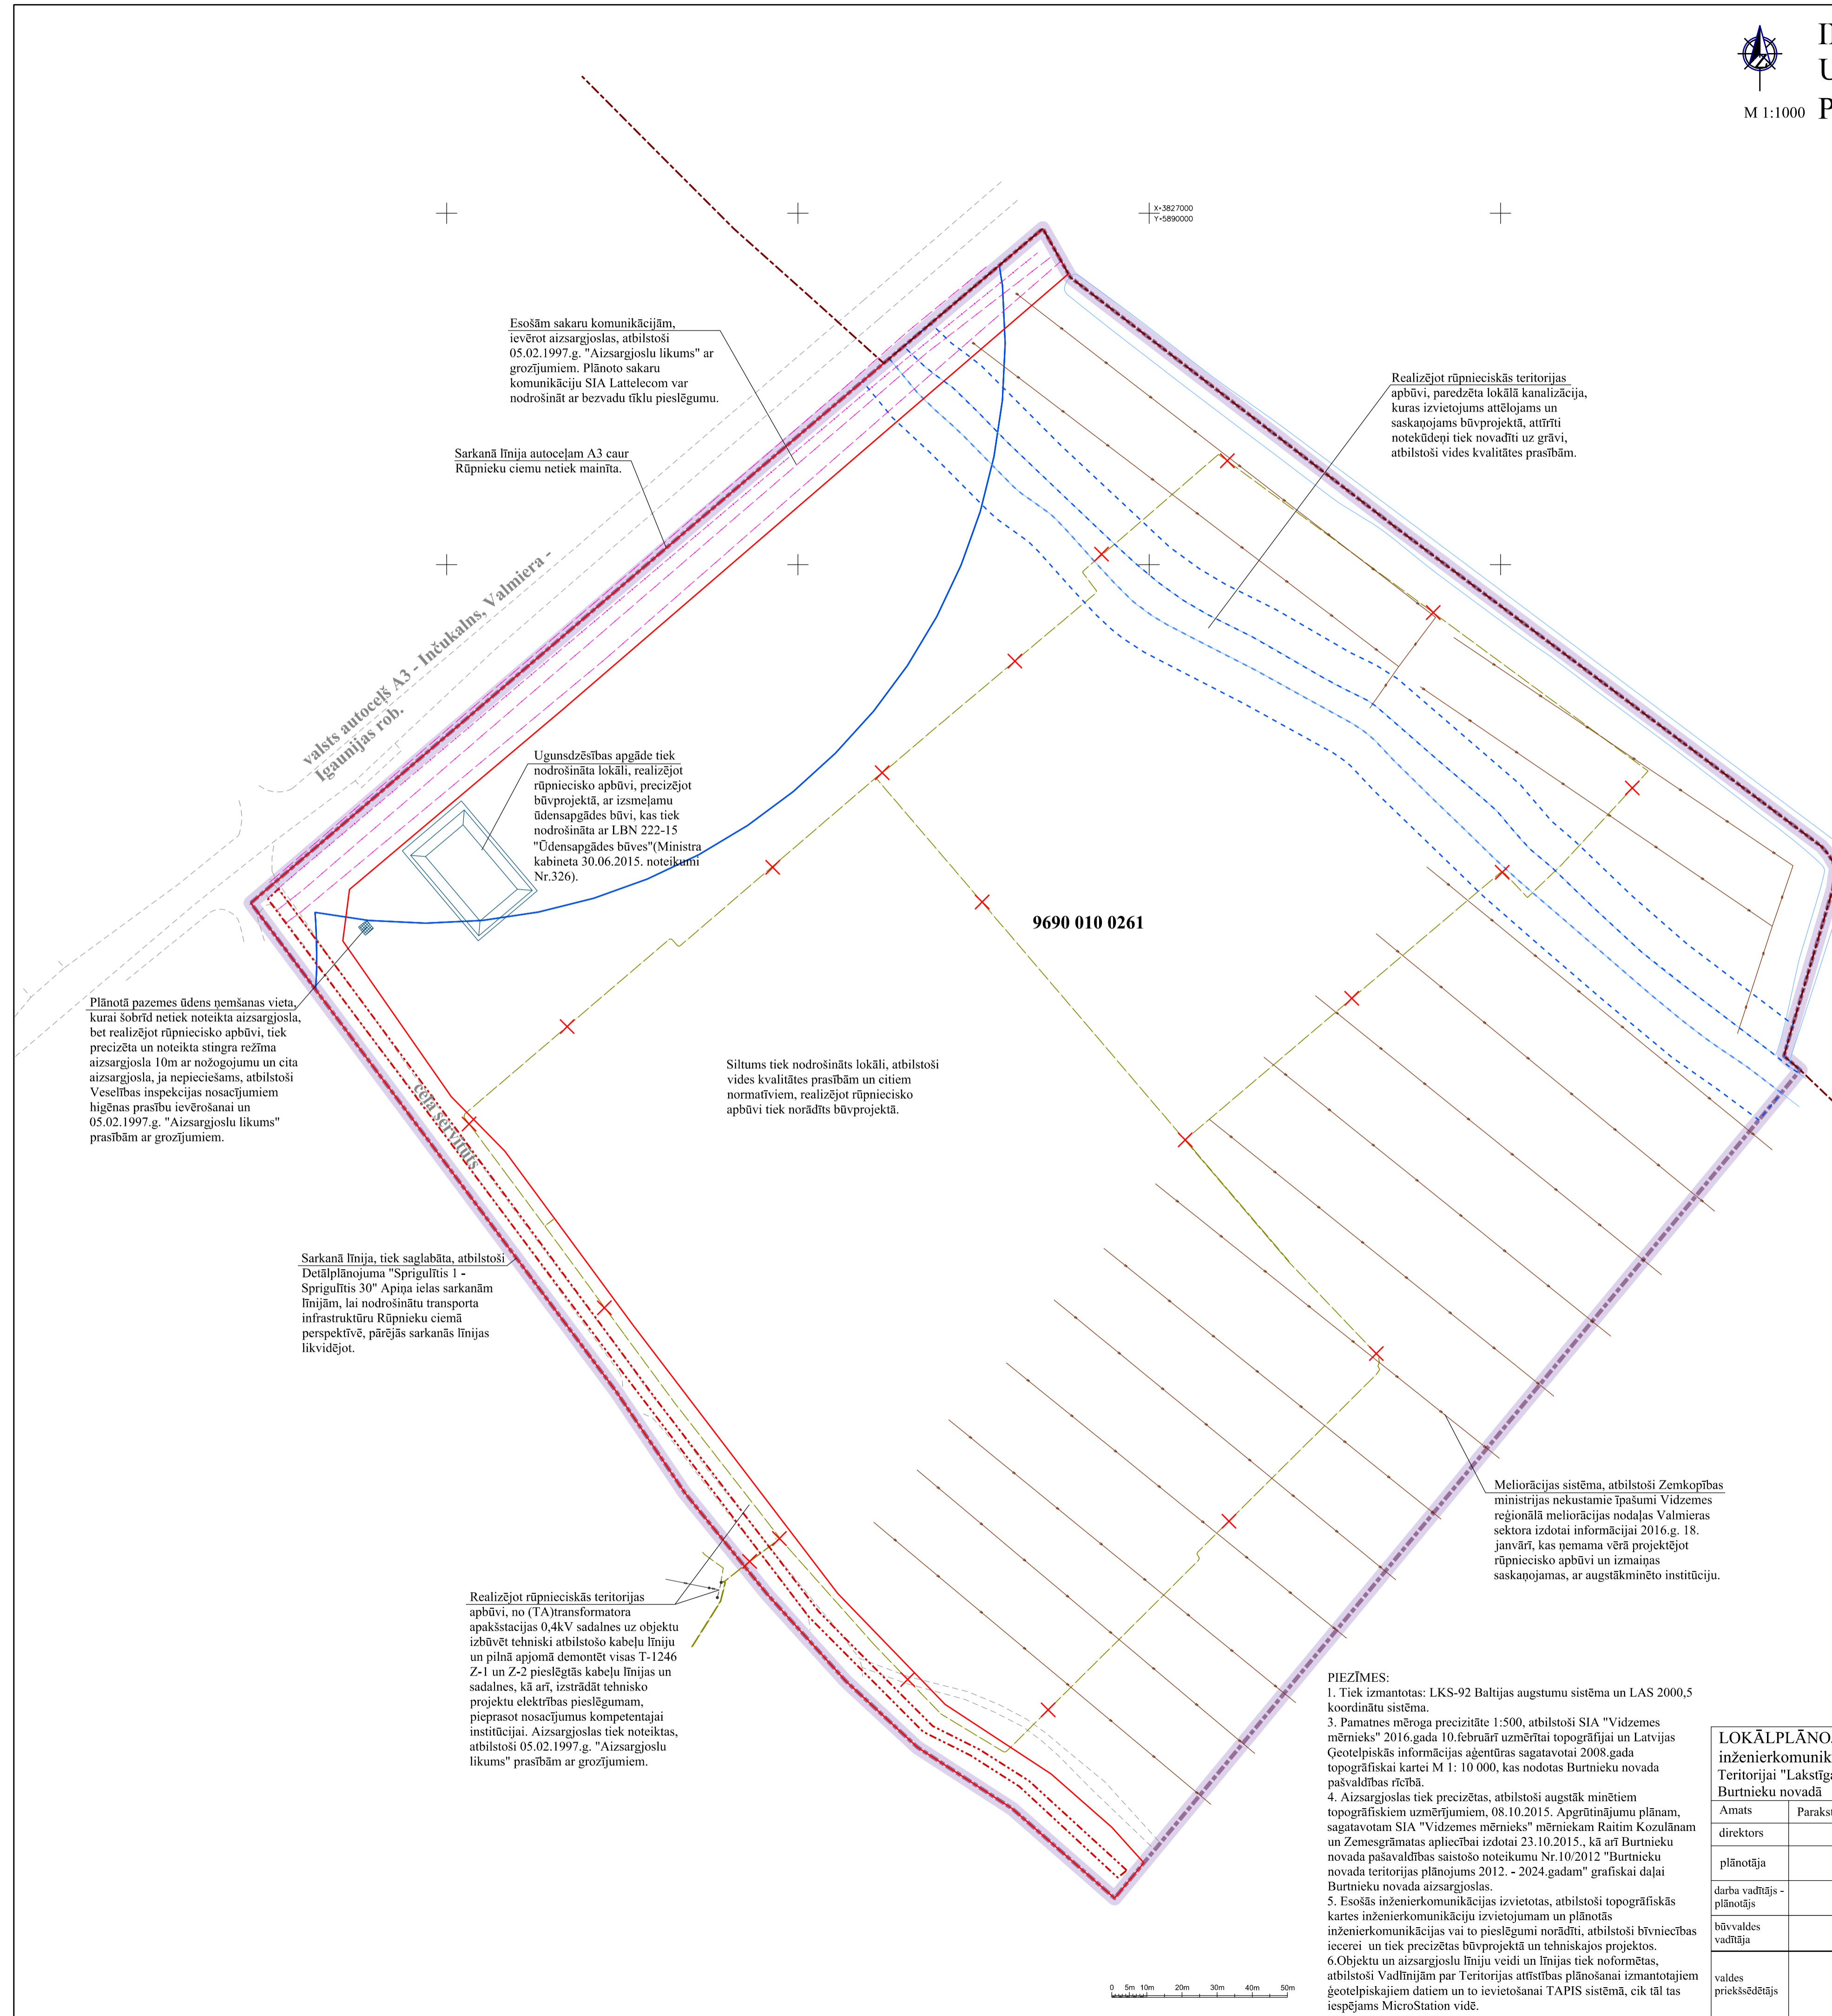

INŽENIERKOMUNIKĀCIJU UN AIZSARGJOSLU PLĀNS

M 1:1000

SHĒMA - Valmieras pagasts, Rūpnieki

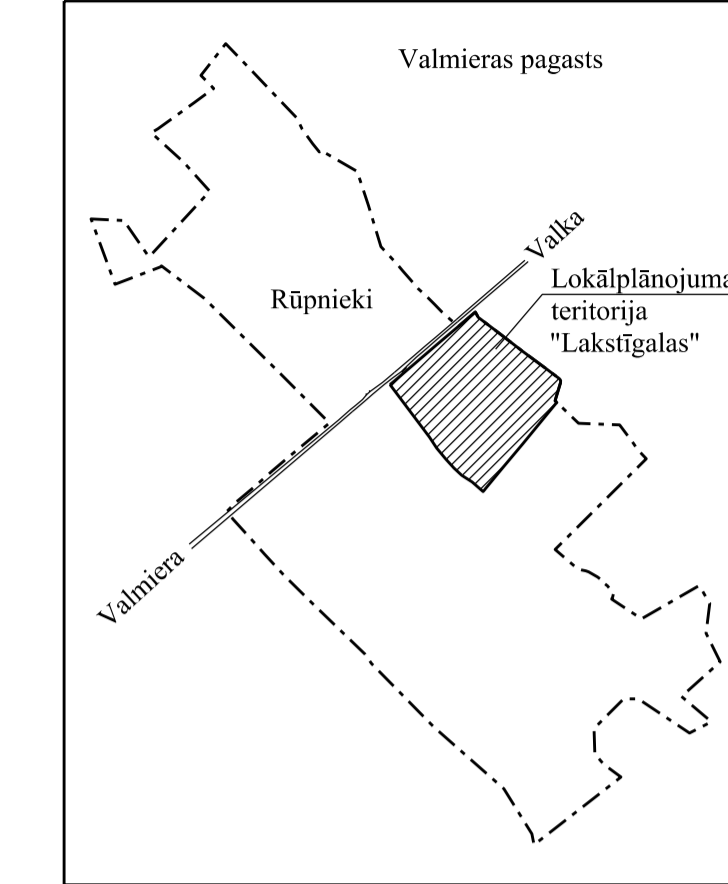

APZĪMĒJUMI:

	esoši zemes vienības robeža
	lokālplānojuma robeža
	Rūpnieku ciema robeža
	ūdensnoteka
	9690 010 0261 zemes vienības kadastra apzīmējums
	ceļu infrastruktūra
	autoceļš A3 ceļu nosaukumi
Inženierkomunikāciju apzīmējumi:	
	transformatora punkts(TA)
	gaisvadu 20kV līnija
	likvidējams elektrības 0,4kV kabelis
	sakaru kanalizācija
	sakaru kabelis
	meliorācija
	plānotā pazemes ūdens ņemšanas vieta
	plānotā ugunsdzēsības būve
Aizsargjoslas apzīmējumi:	
	sarkanā līnija(7312030100)
	ķīmiskā aizsargjosla ap pazemes ūdens ņemšanas vietu(7311090900)
	ceļa servitūts(7315030100)
	aizsargjosla gar ūdensnoteku (7311041000)

PIEZĪMES:

- Tiek izmantotas: LKS-92 Baltijas augstumu sistēma un LAS 2000,5 koordinātu sistēma.
- Pamatnes mēroga precizitāte 1:500, atbilstoši SIA "Vidzemes mērnieks" 2016.gada 10.februārī uzņemti topogrāfijai un Latvijas Ģeotelpiskās informācijas aģentūras sagatavotai 2008.gada topogrāfiskai kartei M 1: 10 000, kas nodotas Burtnieku novada pašvaldības rīcībā.
- Aizsargjoslas tiek precizētas, atbilstoši augstāk minētiem topogrāfiskiem uzņēmumiem, 08.10.2015. Apgatrinājumu plānam, sagatavotam SIA "Vidzemes mērnieks" mērniekam Raitim Kozulānam un Zemesgrāmatas apliecībai izdotai 23.10.2015., kā arī Burtnieku novada pašvaldības saistošo noteikumu Nr.10/2012 "Burtnieku novada teritorijas plānojums 2012. - 2024.gadam" grafiskai daļai Burtnieku novada aizsargjoslas.
- Esošās inženierkomunikācijas izvietotas, atbilstoši topogrāfiskās kartes inženierkomunikāciju izvietošanai un plānotās inženierkomunikācijas vai to pieslēgumi norādīti, atbilstoši būvniecības iecerai un tiek precizētas būvprojektā un tehniskajos projektos.
- Objektu un aizsargjoslu līniju veidi un līnijas tiek noformētas, atbilstoši Vadlīnijām par Teritorijas attīstības plānošanai izmantotajiem ģeotelpiskajiem datiem un to ieviešanai TAPIS sistēmā, cik tāl tas iespējams MicroStation vidē.

LOKĀLPLĀNOJUMA inženierkomunikāciju un aizsargjoslu plāns Teritorijai "Lakstīgalas", Valmieras pagastā, Burtnieku novadā				LKS - 92 Baltijas augstumu sistēma, LAS 2000,5 koordinātu sistēma		
Amats	Paraksts	V.Uzvārds	Datums	Nr.pēc TIAN/pēc graf.d.	Lapas pēc graf.d.	Mērogs
direktors		A. Apinis	04.07.2016.	84/2	2	1: 1000
plānotāja		L.Sīle - Krūskopa	04.07.2016.			
darba vadītājs - plānotājs		A.Skujņiņš	04.07.2016.			
būvvaldes vadītāja		R.Liepiņa	04.07.2016.			
valdes priekšsēdētājs		A.Stūrītis	04.07.2016.			

Izstrādātājs: SIA "VIDZEMES MĒRNIKUS", Valmierā, Garā ielā 7.
Reģ. Nr. 440330828 Licence Nr.104
Burtnieku novada pašvaldības lokālplānojuma darba vadītājs
Pasūtītājs: SIA "SILVER LYNX" valdes priekšsēdētāja Andra Stūrītša personāls(reģ. Nr. 40003802975)

